






**I.612**  
**24,0 m<sup>2</sup>**

|                |                           |
|----------------|---------------------------|
| UL. BRONOWICKA | 25                        |
| KLATKA         |                           |
| POZIOM         | 6                         |
| LOKAL USŁUGOWY | I.612                     |
| POWIERZCHNIA   | <b>24,0 m<sup>2</sup></b> |

LOKALIZACJA BUDYNKU

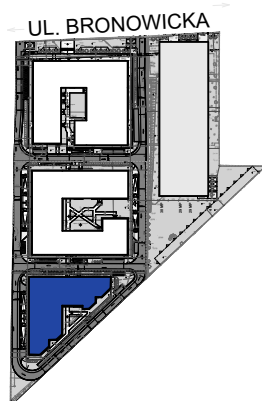

LOKALIZACJA LOKALU

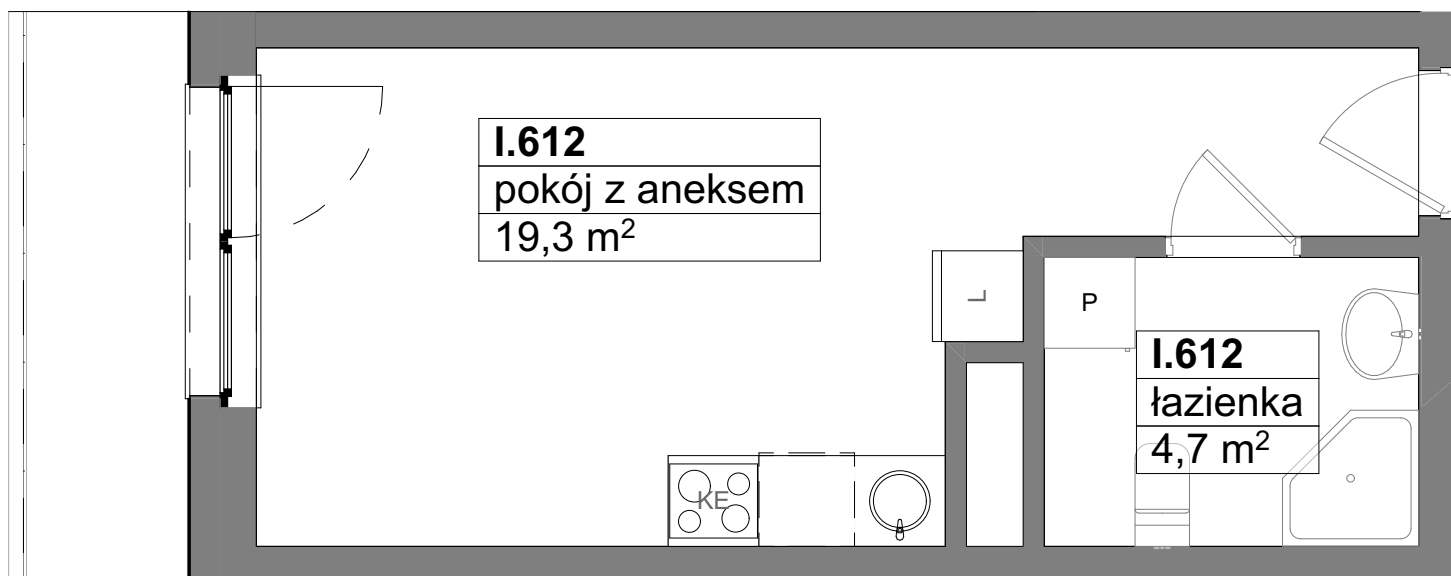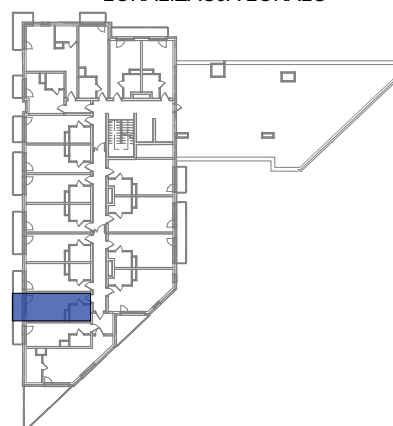

**I.612**  
pokój z aneksem  
19,3 m<sup>2</sup>

**I.612**  
łazienka  
4,7 m<sup>2</sup>

**ZESTAWIENIE POWIERZCHNI**

|                 |                     |
|-----------------|---------------------|
| pokój z aneksem | 19,3 m <sup>2</sup> |
| łazienka        | 4,7 m <sup>2</sup>  |